



Stadthalle Leonberg

Die 1984 eröffnete Stadthalle Leonberg zählt zu den bedeutendsten Veranstaltungszentren der Region. Mit ihrem vielseitigen Raumangebot, moderner Veranstaltungstechnik und einer verkehrsgünstigen Lage am Autobahndreieck A8/A81 bietet sie ideale Voraussetzungen für Tagungen, Kongresse, Firmenveranstaltungen, Kulturveranstaltungen und private Feiern.

Das kulturelle Programm der Stadthalle begeistert Jahr für Jahr ein breites Publikum. Konzerte, Theateraufführungen, Kabarett, Kleinkunst, Musicals sowie Veranstaltungen für Kinder und Familien sorgen für ein abwechslungsreiches Angebot und machen die Stadthalle zu einem lebendigen Treffpunkt für Kultur in der Region.

Herzstück der Location ist der flexibel nutzbare Gesamtkomplex aus Großem Saal, Studio-Saal, Foyers und mehreren Seminarräumen. Der kombinierbare Gesamtsaal bietet Platz für bis zu 756 Personen und eignet sich sowohl für große Kongresse als auch für festliche Veranstaltungen. Ergänzt wird das Angebot durch zahlreiche weitere Räume für Workshops, Seminare und Besprechungen.

Nur rund 15 Kilometer von der Stuttgart entfernt und hervorragend an den öffentlichen Nahverkehr angebunden, ist die Stadthalle bequem erreichbar. Großzügige Parkmöglichkeiten direkt am Haus sowie die unmittelbare Nähe zum Stadtpark schaffen ein angenehmes Umfeld für Gäste und Veranstalter gleichermaßen.

Weitere Informationen finden Sie auf der offiziellen Website der Stadthalle Leonberg : www.stadthalle-leonberg.de.

Anfahrt Plan für Veranstalter



Cekon blau für Schuko/ Power Nightliner
16 + 32 CEE



Nightliner X Truck muss rückwärts in den Hof!

Seminarraum 1 72 m²

Reihenbestuhlung für bis zu 66 Gäste / Parlamentarische Bestuhlung für bis zu 30 Personen /
Bestuhlung in U-Form für bis zu 25 Personen / Bankett-Bestuhlung für bis zu 48 Gäste



Seminarräume 4 & 5

Seminarraum 4 + 5 als ein großer Raum 73,2 m² nutzbar oder unterteilt als 2 Räume jeweils 36,6 m².
Angrenzende Duschen und Toiletten.



Seminarraum 4 oder Seminarraum 5 mit je 37 m²

Reihenbestuhlung für bis zu 34 Gäste
Parlamentarische Bestuhlung für bis zu 18 Personen
Bestuhlung in U-Form für bis zu 15 Personen
Bankett-Bestuhlung für bis zu 28 Gäste.



Seminarraum 4+5, Trennwand geöffnet, mit 74 m²

Reihenbestuhlung für bis zu 78 Gäste
Parlamentarische Bestuhlung für bis zu 38 Personen
Bestuhlung in U-Form für bis zu 30 Personen
Bankett-Bestuhlung für bis zu 60 Gäste

Künstlergarderoben:

Die Stadthalle Leonberg bietet Ihnen zwei 15 m² große, komfortable und liebevoll eingerichtete Künstlergardero-
ben, die perfekt auf Ihre Bedürfnisse abgestimmt sind. Fühlen Sie sich wie zu Hause und tanken Sie neue Energie.
Hier können Sie sich in Ruhe vorbereiten, bevor Sie auf die Bühne treten oder nach Ihrem Auftritt entspannen.

Unsere Garderobe ist mit allem ausgestattet, was Sie brauchen:

Sofa & bequeme Stühle für Ihre Entspannung

15 m² En-suite Bad mit Dusche, zwei Waschbecken und WC für Ihre Privatsphäre Auftritt.



Foyer

Mit Blick in den Stadtpark, helles, offenes Ambiente für Empfänge, Pausen und Ausstellungen. Platz für bis zu 200 Gäste. Grundfläche 557,8 m²



Gesamtsaal

Bühne für große Ideen. Grundfläche 536,4 m²

Reihe: bis 756 | Parlamentarisch: 300 | Bankett: 340



Großer Saal

Großer Saal (380 m²) – Akustik & Atmosphäre
Reihe: 534 | Parlamentarisch: 200 | Bankett: 230




Studio-Saal

Studio-Saal (166 m²) – Raum für feine Formate
Reihe: 225 | Parlamentarisch: 80 | Bankett: 110




Pläne und technische Informationen


Sollten Sie weitere technische Informationen benötigen, senden wir Ihnen diese gern als CAD Datei in DWG oder VDX Format zu.

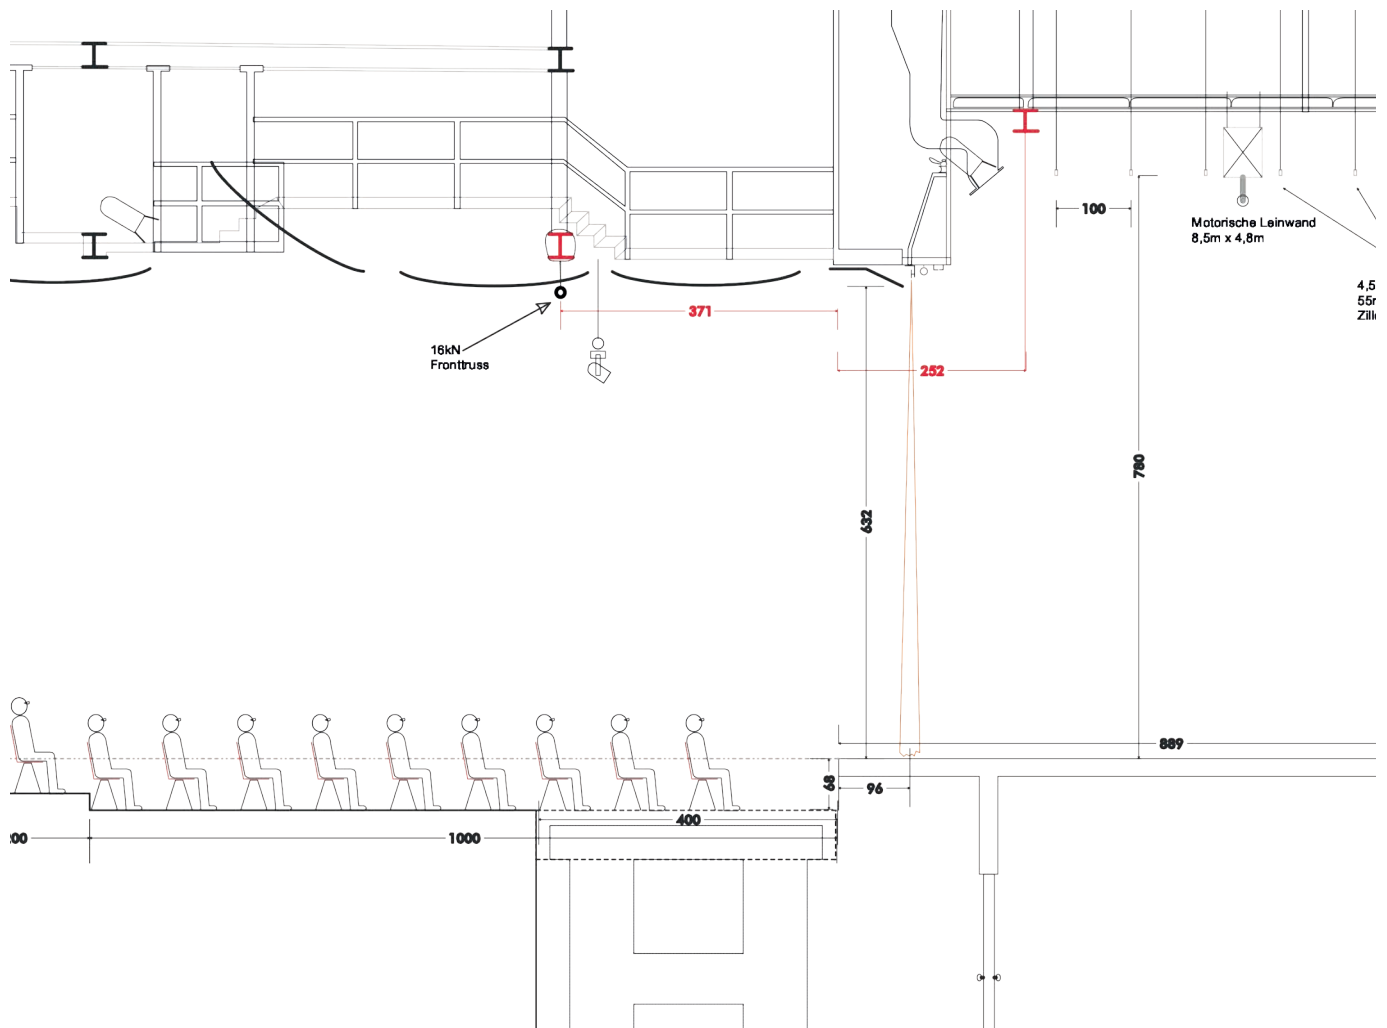


Draufsicht

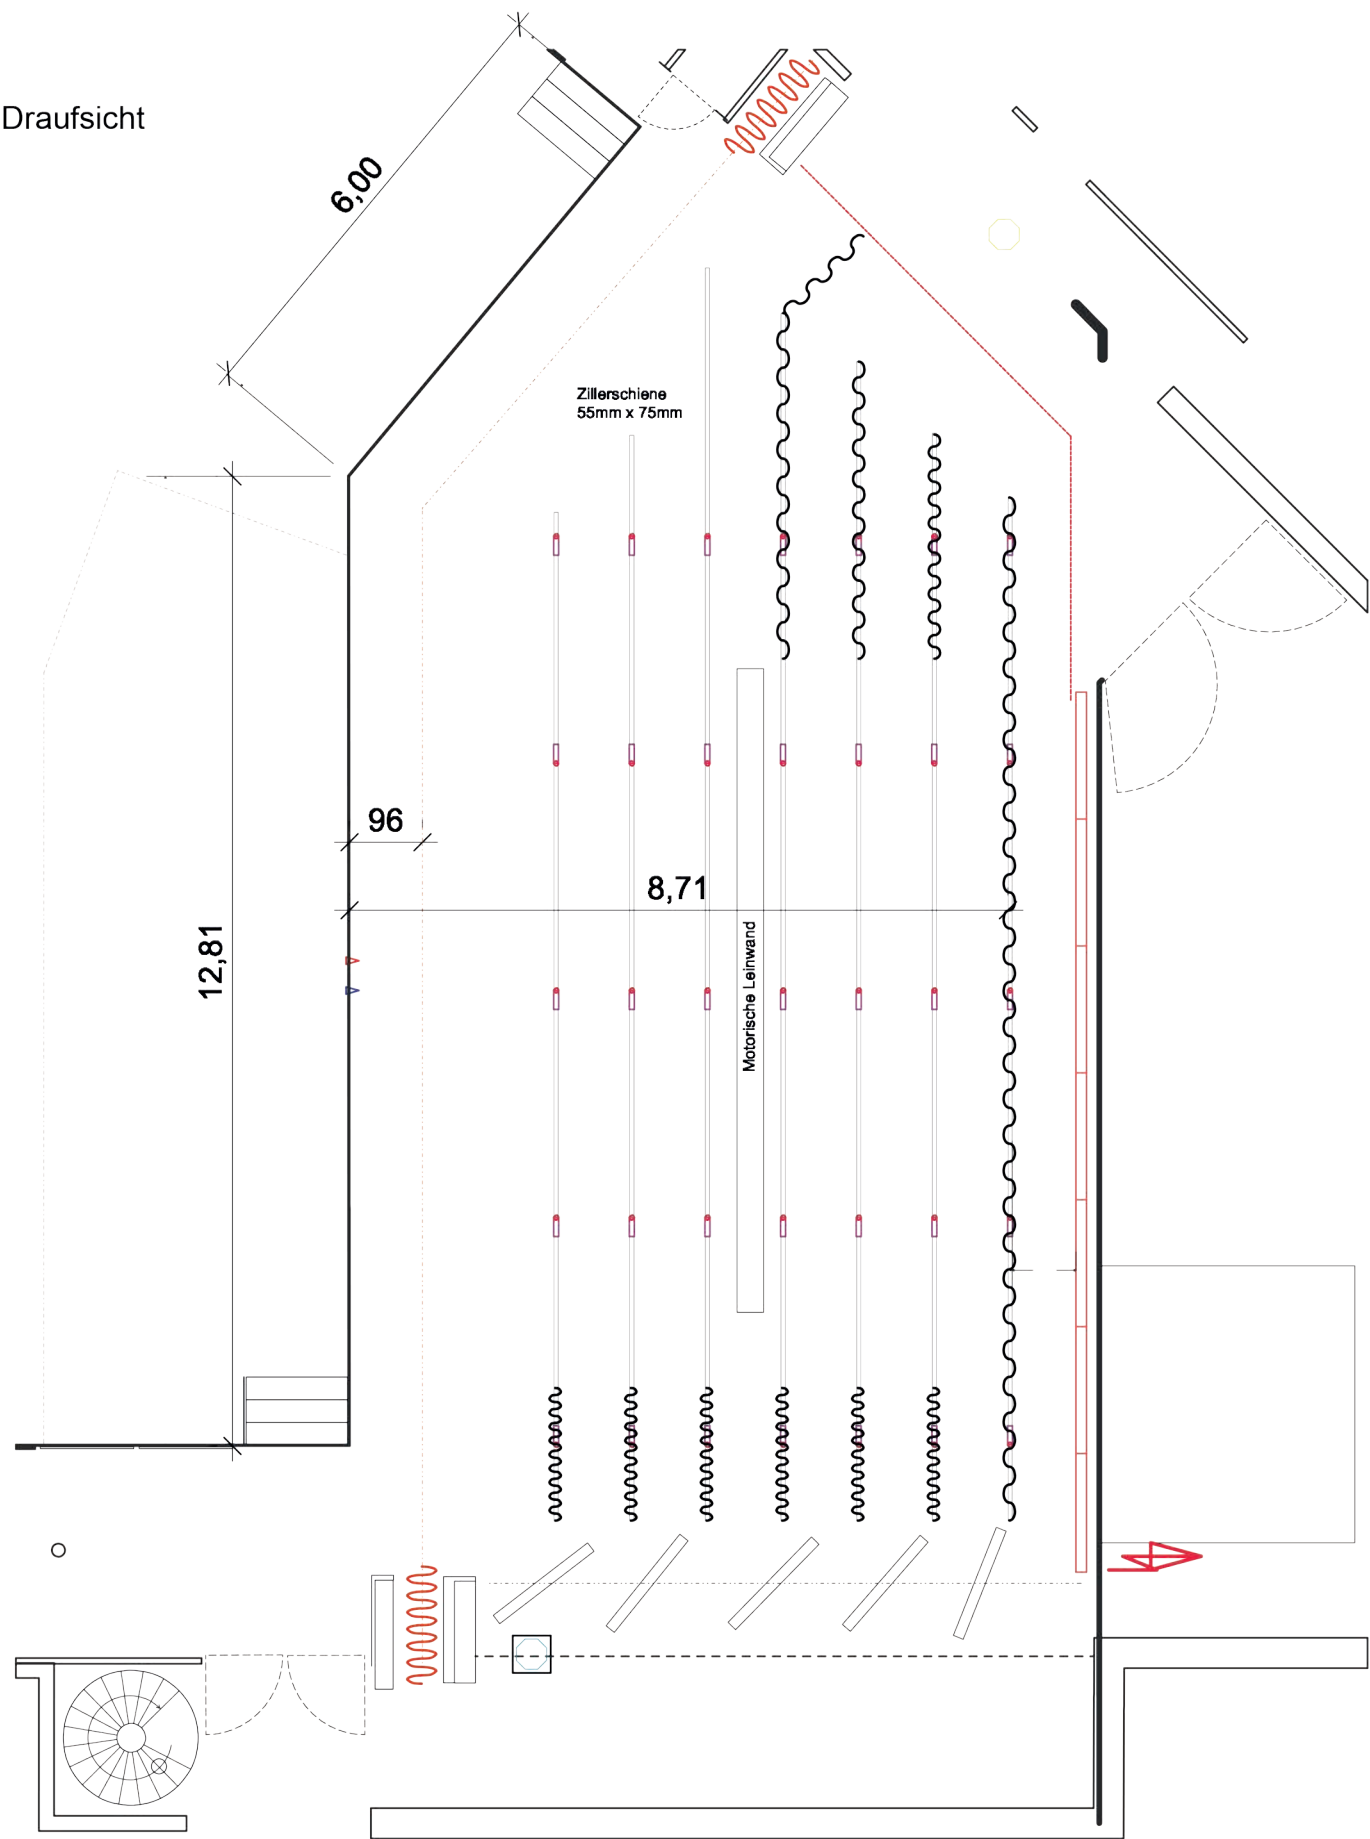

Lageplan Räume

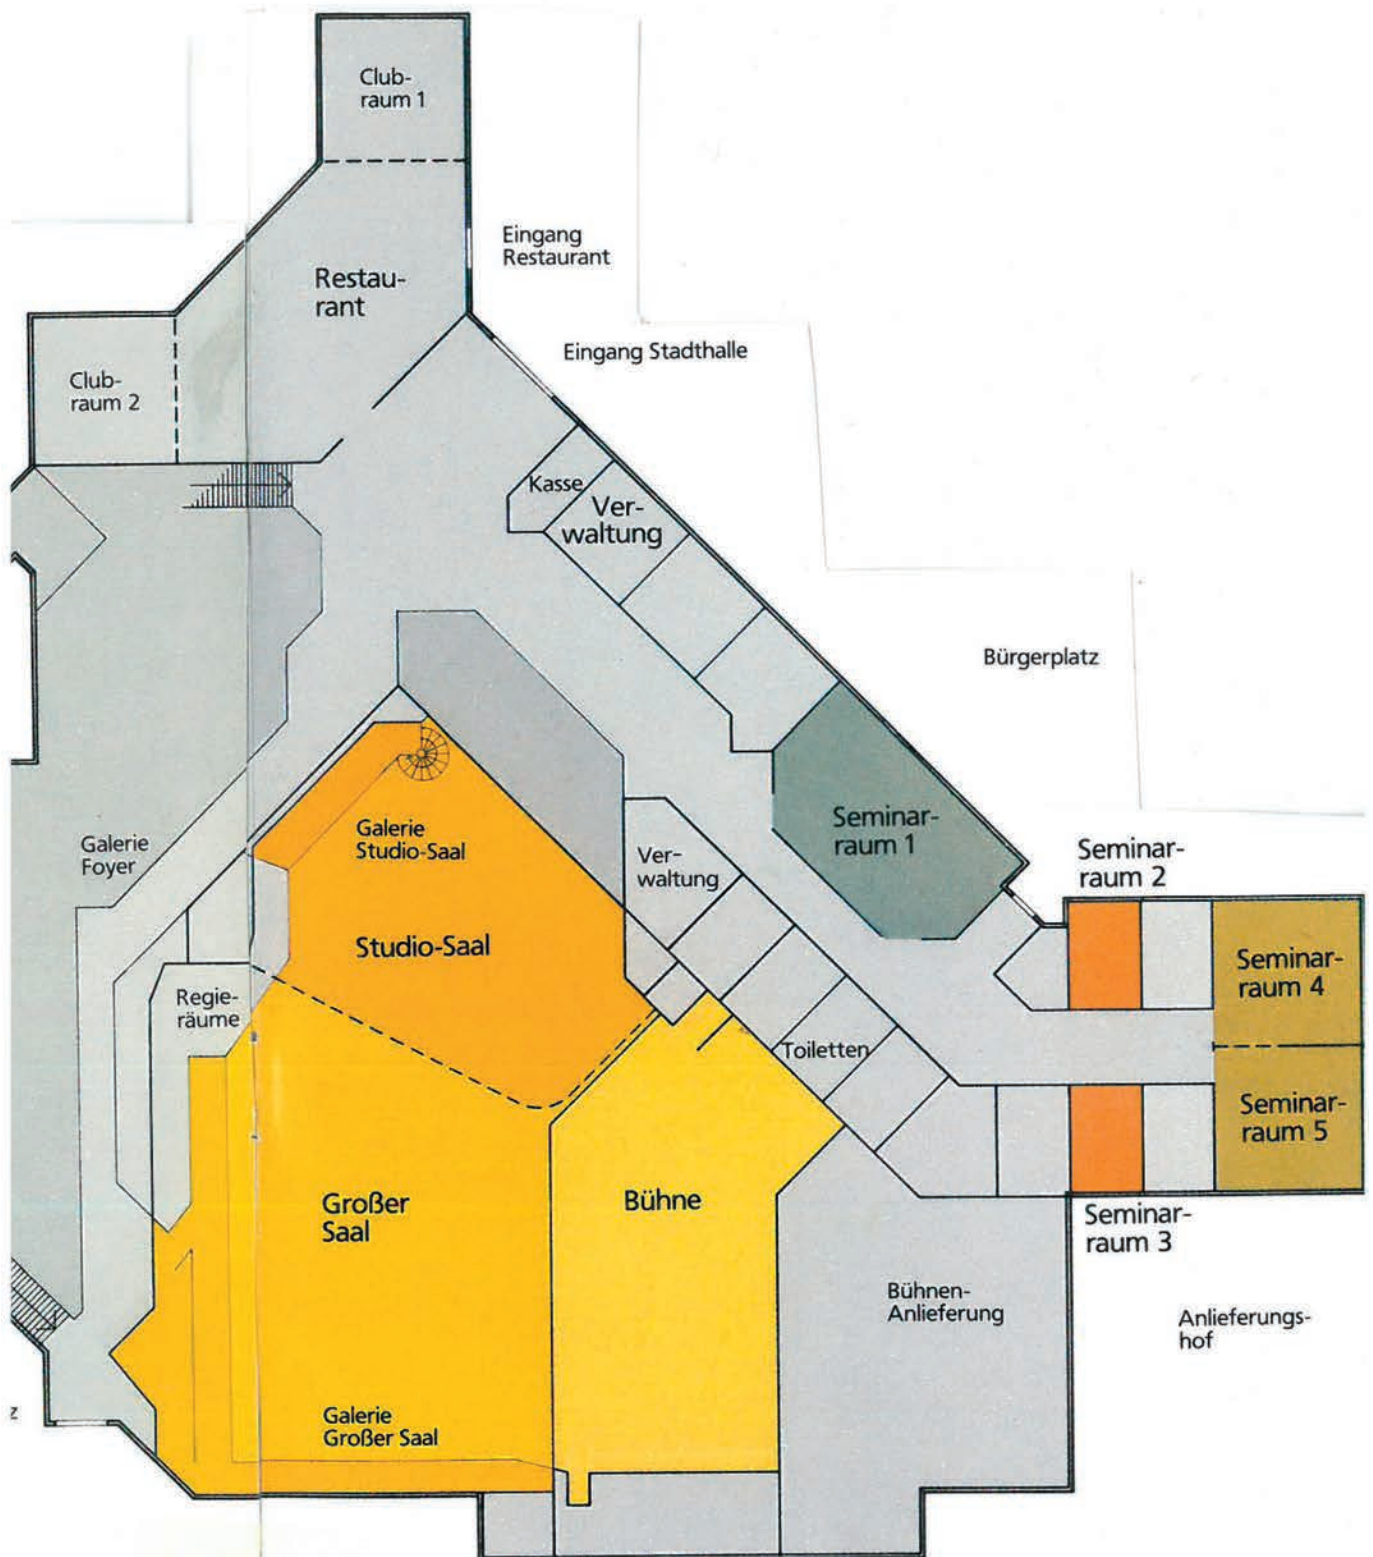

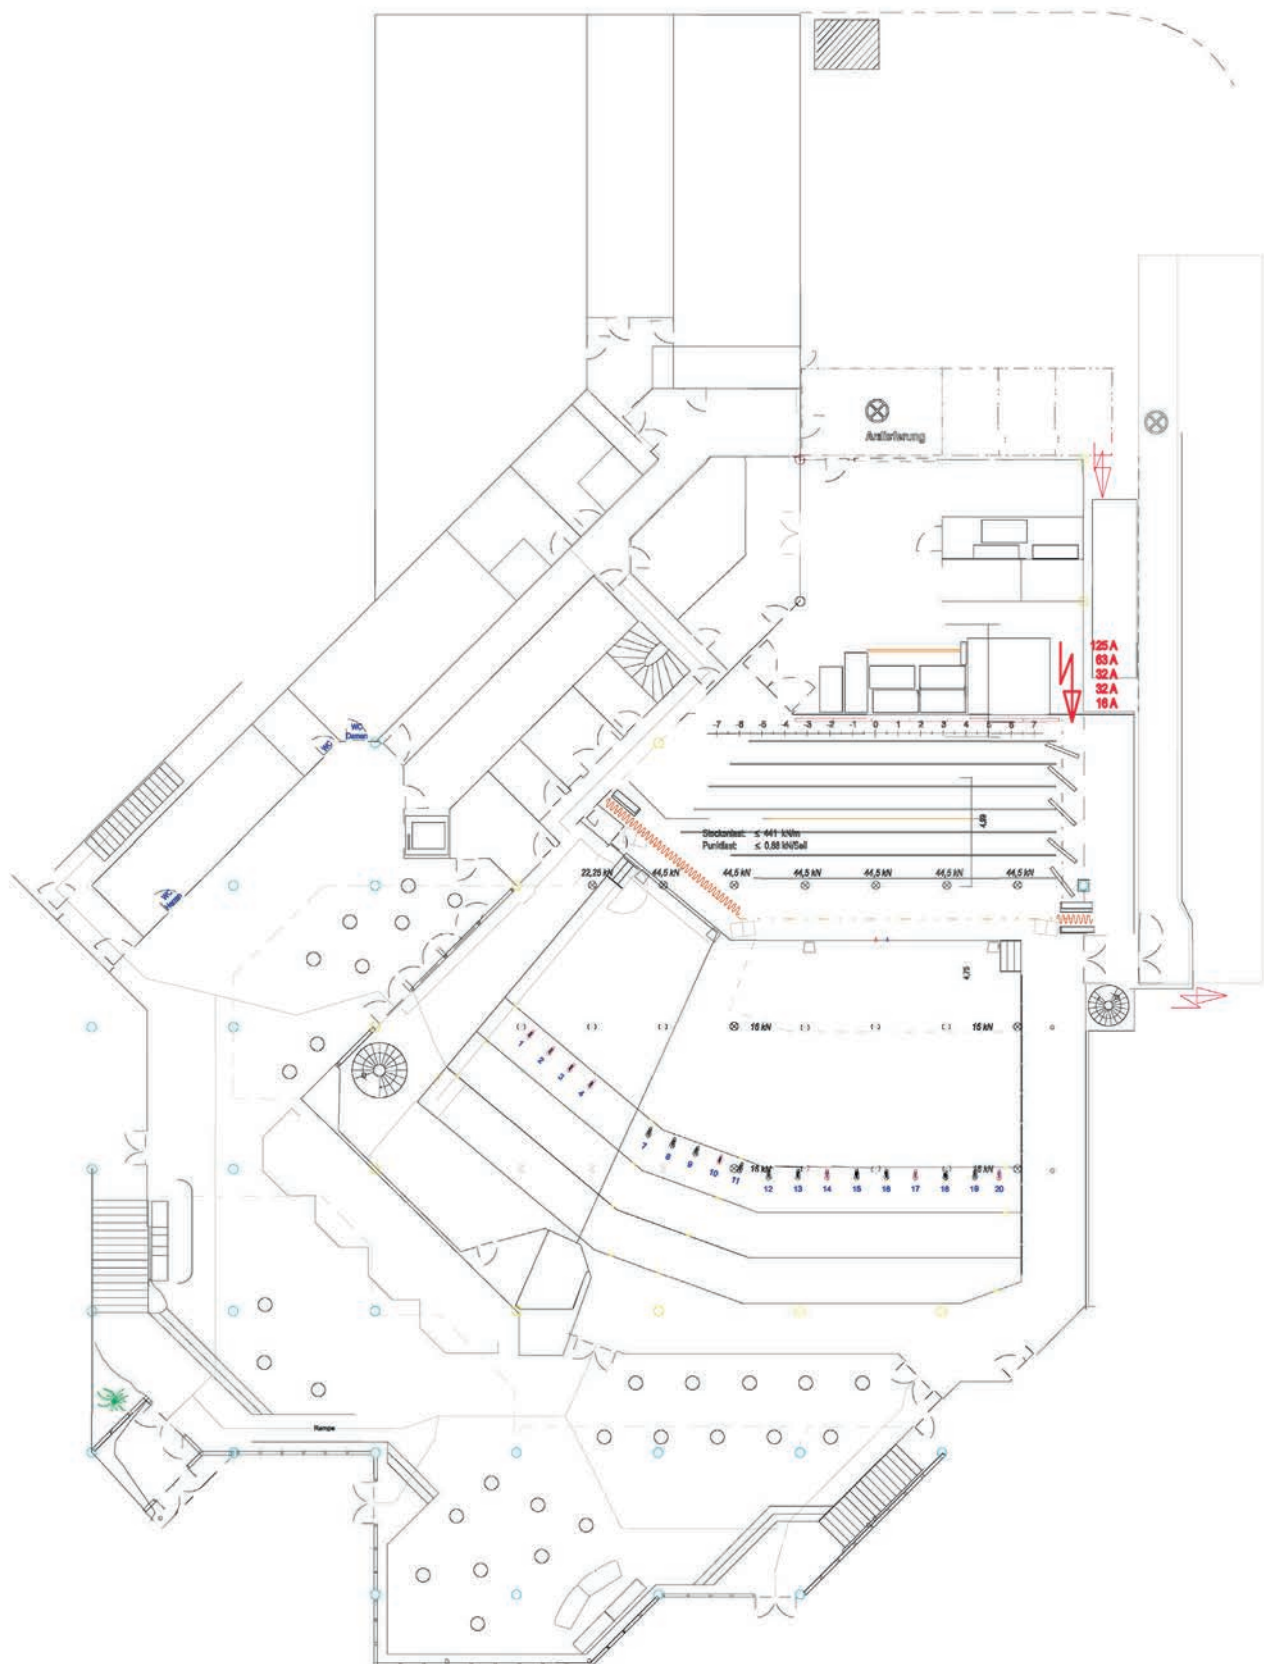

Bühne & Technik

Die Bühne der Stadthalle Leonberg bietet eine beeindruckende Kulisse für jede Veranstaltung. Mit modernster Technik ausgestattet, sorgt sie für ein unvergessliches Erlebnis für Künstler und Zuschauer. Auf einer Breite von 14 m (Großer Saal) bis 18 m (Gesamtsaal), einer Tiefe von 9,60 m und einer Höhe von 8 m bietet sie ausreichend Platz für große Produktionen und Veranstaltungen aller Art. Eine versenkbare Vorbühne erweitert die Bühnentiefe um ca. 3m.

Die Bühne ist mit den besten Scheinwerfern und hochwertiger Tontechnik ausgestattet, die für eine exzellente Ausleuchtung und ein kristallklarer Sound sorgen. So werden jedes Event und jede Tagung perfekt in Szene gesetzt Bühnentechnik

Bühnenmaße Hauptbühne:

max. Breite 18 m, Bühnentiefe 9,60 m, lichte Höhe max. 8 m, Bühnenhöhe 0,66m

Orchesterpodium/Vorbühne:

max. + 0,66 m von Saalebene bis – 2,66 m von Saalebene, Tiefe 3 m

- 7 Elektrozüge zu je 450 kg
- 1 seitlich teilbarer Hauptvorhang (griechischer Vorhang)
- schwarzer Bühnenaushang
- 30 Mott Podeste (Steckfußpodeste) unterschiedlicher Höhe in 20 cm Stufung
- Global Truss H30V System in schwarz

Instrumente und Zubehör

- 1 x Steinway D-Flügel
- 76 x Notenpulte + Dirigentenpult
- 80 x Musikerstühle
- 3 x Basshocker
- 1 x Klavierbank
- Tanzboden Fa. Harlequin schwarz

Beschallungstechnik

- Mischpult: Allan Heath SQ7, SQ5, Stagebox DT 168, Dante Netzwerk
- HD Sound.
- Dazu mobil gehalten jeweils 6 x
- 18 Zoll Subbass und auf der Bühnenkante
- 5 x Nahfeld Lautsprecher
- unter den Galerien und auf den Galerien Delayline
- 4 Bühnenmonitore
- Mobile Tonanlage bestehend aus:
 - Allen & Heath CQ 12T und 4 Aktivlautsprechern
 - diverse Mikrofone und sonstiges tontechnisches Zubehör

Beleuchtungstechnik

- Lichtpulte: Grand MA 3 light, MA 3 on PC mit Fader Wing
- 96 Dimmerkreise (2,5kW, 5kW und 10 kW)
- LED Scheinwerfer unterschiedlichster Charakteristik
- 12 x Cameo Luxies als Flächenlicht Bühne
- 12 x Cameo Opus 5 W in der Fronttruss
- 1 x Cameo Opus 5 FC als Centerspot in der Fronttruss
- 18 x Robe Spikie ++ FC
- 6 x Martin Rush MH 6
- 2 x SGM P5
- 2 x Verfolgerspots Robert Juliat HMI1200
- 16 x Astera AX 9
- 4 x Roxx Cluster Blinder B4 FC
- 1 x MDG
- 2 x Smoke Factory Tour Hazer II
- 1 x **Smoke Factory Carped Crawler**

Videotechnik

- 1 x E-Vision Laser 15000 WU with COLORBOOST + Red Laser
- 1 x E-Vision Laser 10K WUXGA 10.000 ANSI Lumen
- 1 x Rollenleinwand Tüchler 8,50 x 6 m Frontprojektion
- 1 x 4:3 AV Stumpfl Leinwand 4 x 3 m Frontprojektion
- 1 x 16:9 AV Stumpfl Leinwand 4,60 x 2,70 m Frontprojektion
- 1 x Panasonic AW-HE40 PTZ Kamera für Redner oder Bühnentotale
- 1 x Medienserver mit VMix Programm und NDI Netzwerk
- Diverse NDI En- und Decoder 4K flex In / out
- 1 x Black Magic Design ATEM Mini HD AV-Mischer
- 1 x PTZ Controller AV Matrix PKC 3000
- 1 x PTZ Camara Aida PTZ NDI-X20
- 2 x Birddog X1 Ultra PTZ NDI
- 1 x Tenveo NDI PTZ Konferenzkamera
- 2 x 55 Zoll Vorschau monitore
- 1 x 98 Zoll Monitor auf Medienwagen

Netzwerk-Technik

- Glasfaser im gesamten Gebäude
- Sämtliche Signalwege und Signale digital im gesamten Gebäude erreichbar.
- Internet- und WLAN-Verbindung mit unsymmetrischer 1000 Mbit Leitung
- Video Streaming und hybride Veranstaltungen möglich.

Seminar-Räume

- 2 x Rollenleinwand 200 x 200 cm
- 2 x Beamer View Sonic 5200 ANSI

Für weitere Fragen zur Technik stehen Ihnen unsere Techniker unter **tl-stadthalle@leonberg.de** zur Verfügung.


STADTHALLE LEONBERG

Postfach 1763 71207 Leonberg
Telefon 07152-9755-0 od. 20

Grundrißplan : Foyer, Saal, Bühne
Maßstab : ca. 1 : 150

Flächen : Foyer 557,80 qm
Saal 536,40 qm
Bühne 160,00 qm
Gesamtfläche 1.254,20 qm

- Feststehende Säulen und Stützen.
Abstand jeweils 5,85 m

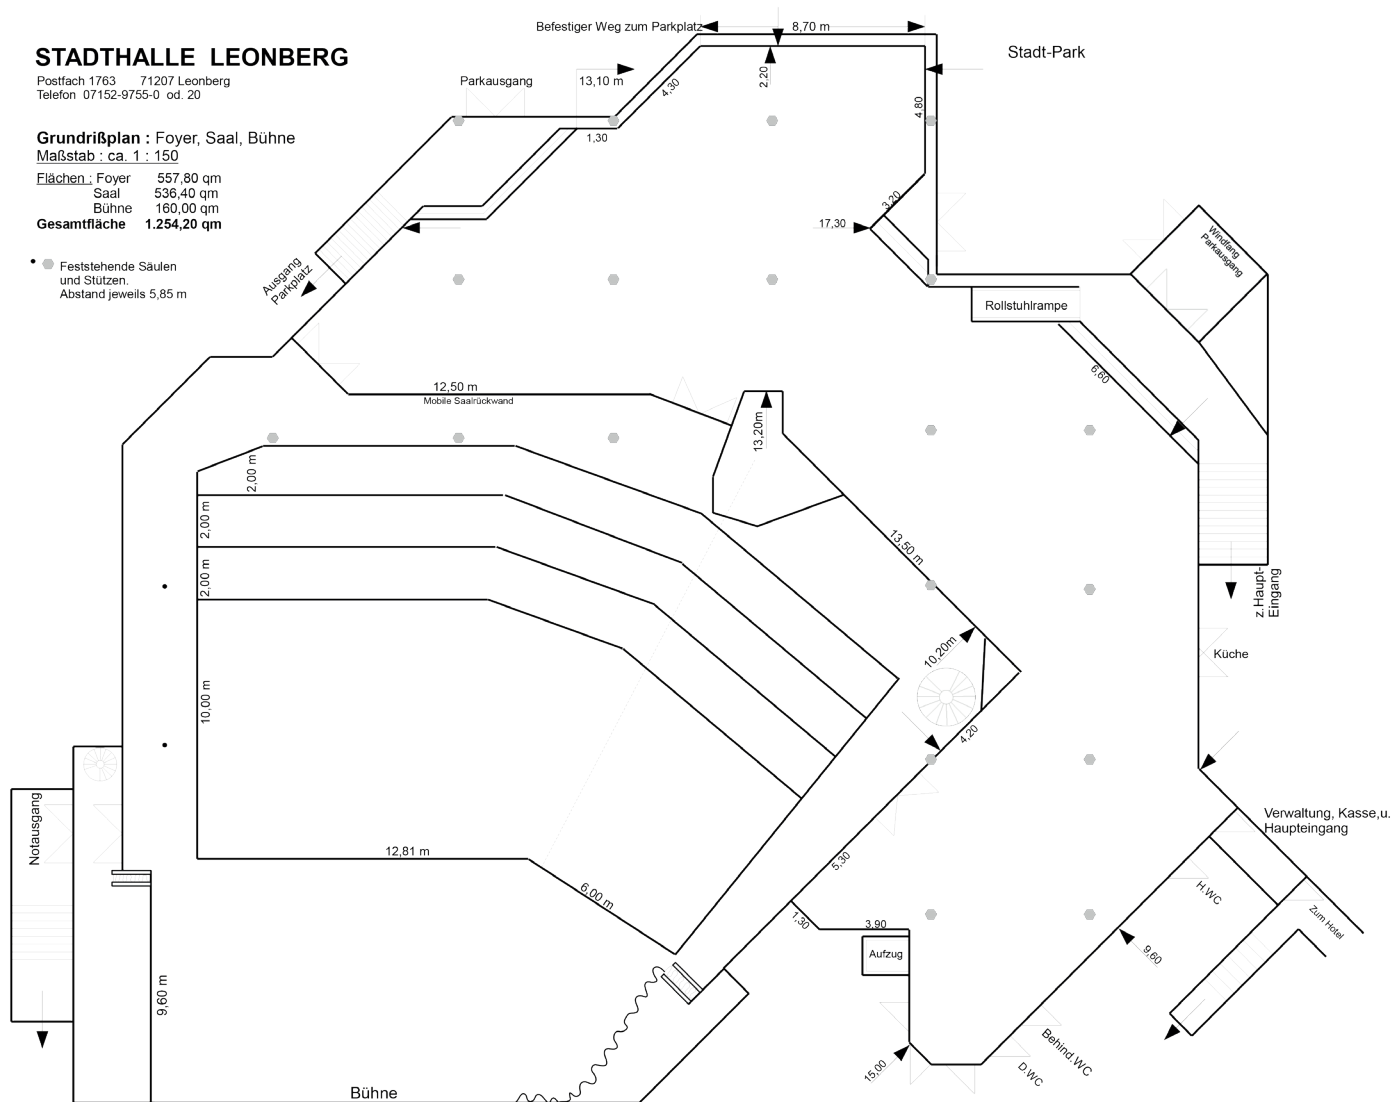

Stadthalle Leonberg
Römerstraße 110
71229 Leonberg
07152 9755-0

E-Mail: stadthalle@leonberg.de

www.stadthalle-leonberg.de



**STADT
HALLE
LEONBERG**